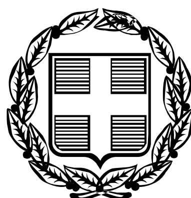


ΕΦΗΜΕΡΙΣ ΤΗΣ ΚΥΒΕΡΝΗΣΕΩΣ

ΤΗΣ ΕΛΛΗΝΙΚΗΣ ΔΗΜΟΚΡΑΤΙΑΣ

ΤΕΥΧΟΣ ΤΕΤΑΡΤΟ **Αρ. Φύλλου 164**

23 Απριλίου 2007

ΠΕΡΙΕΧΟΜΕΝΑ

ΑΠΟΦΑΣΕΙΣ

ΑΠΟΦΑΣΕΙΣ

Αριθμ. 1267 (1)

Κήρυξη ως αναδασωτέας έκτασης 1.100,00 τ.μ., στην θέση «Πέταλο Ριζομύλου» Δημοτικού Διαμερίσματος Καρποφόρας, Δήμου Πεταλιδίου, Νομού Μεσσηνίας.

Η ΓΕΝΙΚΗ ΓΡΑΜΜΑΤΕΑΣ ΠΕΡΙΦΕΡΕΙΑΣ ΠΕΛΟΠΟΝΝΗΣΟΥ

Έχοντας υπόψη:

1. Τις δ/ξεις του π.δ. 51/1987 «Καθορισμός των Περιφερειών της Χώρας για το σχεδιασμό κ.λπ. της περιφερειακής Ανάπτυξης».

2. Τις δ/ξεις των άρθρων 1 παρ.1 και 2, 2 παρ.1 εδ. δ΄, 5 παρ. 3Β, 6 παρ. 7 και 7 παρ. 2 του ν. 2503/1997 «Διοίκηση, Οργάνωση, Στελέχωση της Περιφέρειας κ.λπ.».

3. Τις δ/ξεις των άρθρων 24 παρ. 1 και 117 παρ. 3 του Συντάγματος.

4. Τις δ/ξεις του ν. 998/1979 «περί προστασίας των δασών κ.λπ.» και ειδικότερα:

α) του άρθρου 41 παρ. 1

β) του άρθρου 38 παρ.1.

5. Τις δ/γές του Υπουργείου Γεωργίας:

α) 160417/1180/8.7.1980

β) 182447/3049/24.9.1980.

6. Τις διατάξεις του ν. 3208/2003.

7. Την υπ' αριθμ. 2096/7.3.2007 πρόταση του Δασαρχείου Καλαμάτας περί κηρύξεως αναδασωτέας, της αναφερομένης στο θέμα έκτασης, αποφασίζουμε:

Κηρύσσουμε ως αναδασωτέα, με σκοπό την προστασία για την επαναδημιουργία της δασικής βλάστησης αποτελούμενης από είδη αειφύλλων πλατυφύλλων, (πουρναριού και σχίνου), που καταστράφηκε από πυρκαγιά στις 11.9.2006 την δημόσια δασική έκταση, εμβαδού χιλίων εκατό τ.μ. (1.100,00 τ.μ.), που βρίσκεται στην θέση «Πέταλο Ριζομύλου» Δημοτικού Διαμερίσματος Καρποφόρας, Δήμου Πεταλιδίου, του Νομού Μεσσηνίας και προσδιορίζεται ως εξής από τα σημεία: Α, Β, ... Κ και Α και έχει όρια:

Ανατολικά: Με δημόσια δασική έκταση.

Δυτικά: Με επαρχιακή οδό Καλαμάτας - Πύλου.

Βόρεια: Με επαρχιακή οδό Καλαμάτας - Πύλου.

Νότια: Με επαρχιακή οδό Καλαμάτας - Πύλου.

Όπως φαίνεται στο συνημμένο διάγραμμα κλίμακας 1:1000 που συντάχθηκε από τον Δασοπόνο του Δασαρχείου Καλαμάτας Βασίλειο Κυριακόπουλο και εντοπίζεται στο απόσπασμα Φύλλο Χάρτου «Κορώνης» κλίμακας 1:50.000 και αποτελεί αναπόσπαστο μέρος της απόφασης αυτής. Προβλέπεται φυσική αναγέννηση της δασικής βλάστησης που καταστράφηκε.

Η απόφαση αυτή να δημοσιευθεί στην Εφημερίδα της Κυβερνήσεως.

Τρίπολη, 30 Μαρτίου 2007


Η Γενική Γραμματέα Περιφέρειας
ΑΓΓΕΛΑ ΑΒΟΥΡΗ

ΤΟΠΟΓΡΑΦΙΚΟ ΔΙΑΓΡΑΜΜΑ ΔΗΜΟΣΙΑΣ ΔΑΣΙΚΗΣ ΕΚΤΑΣΗΣ ΣΤΗ ΘΕΣΗ "ΠΕΤΑΛΟ ΡΙΖΟΜΥΛΟΥ" ΔΗΜΟΤΙΚΟΥ ΔΙΑΜΕΡΙΣΜΑΤΟΣ ΚΑΡΠΟΦΟΡΑΣ ΔΗΜΟΥ ΠΕΤΑΛΙΔΙΟΥ ΠΟΥ ΚΑΗΚΕ ΣΤΙΣ 11 - 9 - 2006


Κλίμακα 1: 1000

Εμβαδόν Α,Β,Γ,.....Θ,Ι,Κ,Α = 1,1 στρμ.

ΕΘΝΙΚΟ ΤΥΠΟΓΡΑΦΕΙΟ
Για τεχνικούς λόγους στο σχεδιάγραμμα έγινε σμίκρυνση κατά ποσοστό 48 %

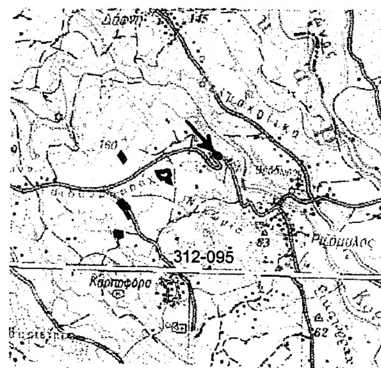


Απόσπασμα φ.χ. Κορώνης
Κλίμακα 1:50.000
ΓΥΣ 1993

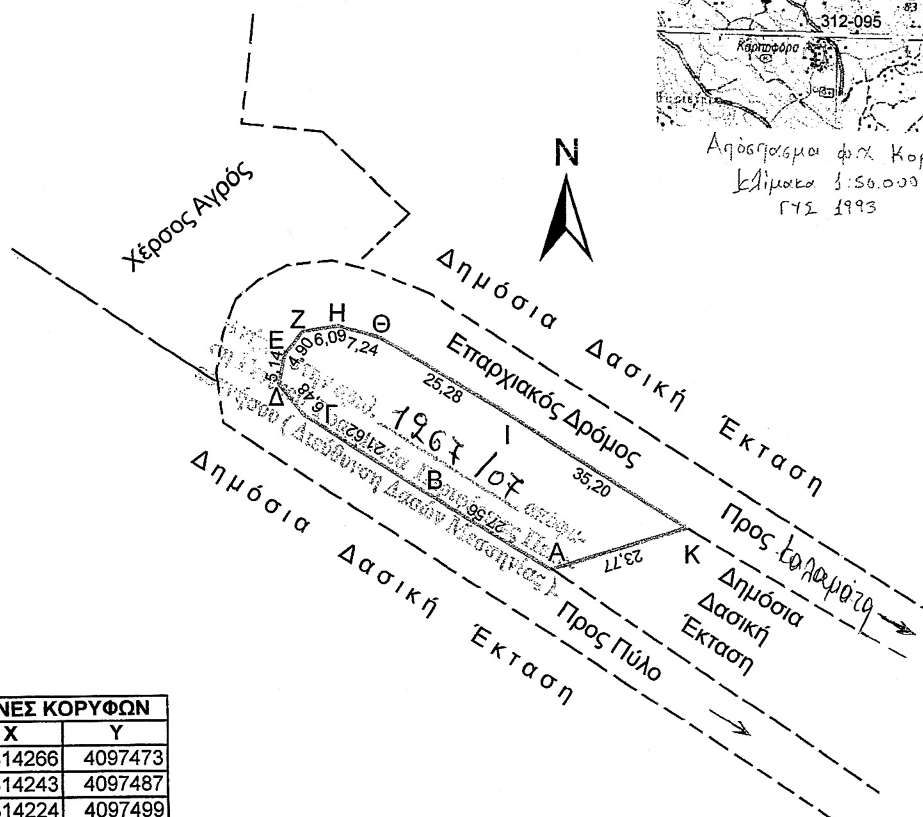

ΣΥΝΤΕΤΑΓΜΕΝΕΣ ΚΟΡΥΦΩΝ		
ΚΟΡΥΦΗ	X	Y
Α	314266	4097473
Β	314243	4097487
Γ	314224	4097499
Δ	314220	4097504
Ε	314221	4097509
Ζ	314224	4097513
Η	314230	4097514
Θ	314237	4097512
Ι	314259	4097499
Κ	314289	4097480

Καλαμάτα 1-3-2007
Δ.Η. Ο Δασάρχης Καλαμάτας

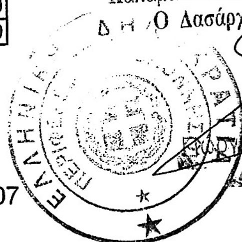

Γεώργιος Σωτηρόπουλος
Δασολόγος

Καλαμάτα 12 - 1 - 2007
Ο Συντάκτης

Βασ. Κυριακόπουλος
Δασοπόνος

13-03-07
ΠΑΝΑΓΙΩΤΗΣ ΚΑΡΑΜΠΑΤΣΟΣ
ΔΑΣΟΛΟΓΟΣ ΜΕ Α' ΒΑΘΜΟ



30/3/2007
Η Γενική Γραμματέας
Περιφέρειας Πελοποννήσου
Αγγελα Αβούρη

Αριθμ. 1268 (2)

Κήρυξη ως αναδασωτέας έκτασης 5.400,00 τ.μ., στην θέση «Τραγάνα - Καφού» Δημοτικού Διαμερίσματος Χράνων, Δήμου Αίπειας, Νομού Μεσσηνίας.

Η ΓΕΝΙΚΗ ΓΡΑΜΜΑΤΕΑΣ ΠΕΡΙΦΕΡΕΙΑΣ ΠΕΛΟΠΟΝΝΗΣΟΥ

Έχοντας υπόψη:

1. Τις δ/ξεις του π.δ. 51/1987 «Καθορισμός των Περιφερειών της Χώρας για το σχεδιασμό κ.λπ. της περιφερειακής Ανάπτυξης».

2. Τις δ/ξεις των άρθρων 1 παρ. 1 και 2, 2 παρ.1 εδ. δ΄, 5 παρ. 3Β, 6 παρ. 7 και 7 παρ. 2 του ν. 2503/1997 «Διοίκηση, Οργάνωση, Στελέχωση της Περιφέρειας κ.λπ.».

3. Τις δ/ξεις των άρθρων 24 παρ. 1 και 117 παρ. 3 του Συντάγματος.

4. Τις δ/ξεις του ν. 998/1979 «περί προστασίας των δασών κ.λπ.» και ειδικότερα:

α) του άρθρου 41 παρ. 1

β) του άρθρου 38 παρ. 1.

5. Τις δ/γές του Υπουργείου Γεωργίας:

α) 160417/1180/8.7.1980

β) 182447/3049/24.9.1980.

6. Τις διατάξεις του ν. 3208/2003.

7. Την υπ' αριθμ. 2092/7.3.2007 πρόταση του Δασαρχείου Καλαμάτας περί κηρύξεως αναδασωτέας, της αναφερομένης στο θέμα έκτασης, αποφασίζουμε:

Κηρύσσουμε ως αναδασωτέα, με σκοπό την προστασία για την επαναδημιουργία της δασικής βλάστησης αποτελούμενης από είδη αειφύλλων πλατυφύλλων, (πουρναριού, κουμαριάς, ασφαλάχτρου και αριάς), που καταστράφηκε από πυρκαγιά στις 10.11.2006 την δημόσια δασική έκταση, εμβαδού πέντε χιλιάδων τετρακοσίων τ.μ. (5.400,00 τ.μ.), που βρίσκεται στην θέση «Τραγάνα - Καφού» Δημοτικού Διαμερίσματος Χράνων, Δήμου Αίπειας, του Νομού Μεσσηνίας και προσδιορίζεται ως εξής, από τα σημεία: Α, Β, ... Τ και Α και έχει όρια:

Ανατολικά: Με αγροτική οδό.

Δυτικά: Με δημόσια δασική έκταση για την οποία ισχύει το υπ' αριθμ. 8227/60/2003 Π.Δ.Α. κατά Π. Βογιατζή και δημόσια δασική έκταση.

Βόρεια: Με αγροτική οδό, γεωργική έκταση ιδ. Π. Βογιατζή (αρ. 3065/2003 πράξη χαρ/σμού) και χέρσος αγρός.

Νότια: Με δημόσια δασική αναδασωτέα έκταση (υπ' αριθμ. 2051/1988 απόφαση).

Όπως φαίνεται στο συνημμένο διάγραμμα κλίμακας 1:1000 που συντάχθηκε από τον Δασοπόνο του Δασαρχείου Καλαμάτας Βασίλειο Κυριακόπουλο και εντοπίζεται στο απόσπασμα Φύλλο Χάρτου «Κορώνης» της Γ.Υ.Σ. κλίμακας 1:50.000 και αποτελεί αναπόσπαστο μέρος της απόφασης αυτής. Προβλέπεται φυσική αναγέννηση της δασικής βλάστησης που καταστράφηκε.

Η απόφαση αυτή να δημοσιευθεί στην Εφημερίδα της Κυβερνήσεως.

Τρίπολη, 30 Μαρτίου 2007

Η Γενική Γραμματέα Περιφέρειας
ΑΓΓΕΛΑ ΑΒΟΥΡΗ


ΤΟΠΟΓΡΑΦΙΚΟ ΔΙΑΓΡΑΜΜΑ ΔΗΜΟΣΙΑΣ ΔΑΣΙΚΗΣ ΕΚΤΑΣΗΣ ΣΤΗ ΘΕΣΗ "ΤΡΑΓΑΝΑ" ΚΑΦΟΥ ΔΗΜΟΤΙΚΟΥ ΔΙΑΜΕΡΙΣΜΑΤΟΣ ΧΡΑΝΩΝ ΔΗΜΟΥ ΑΙΠΕΙΑΣ ΠΟΥ ΚΑΗΚΕ ΣΤΙΣ 10-11-2006

Κλίμακα 1: 1000

Εμβαδόν Α,Β,Γ,Δ,.........Π,Ρ,Σ,Τ,Α = 5,4 στρμ.



ΕΘΝΙΚΟ ΤΥΠΟΓΡΑΦΕΙΟ
Για τεχνικούς λόγους στο σχεδιάγραμμα έγινε σμίκρυνση κατά ποσοστό 18 %

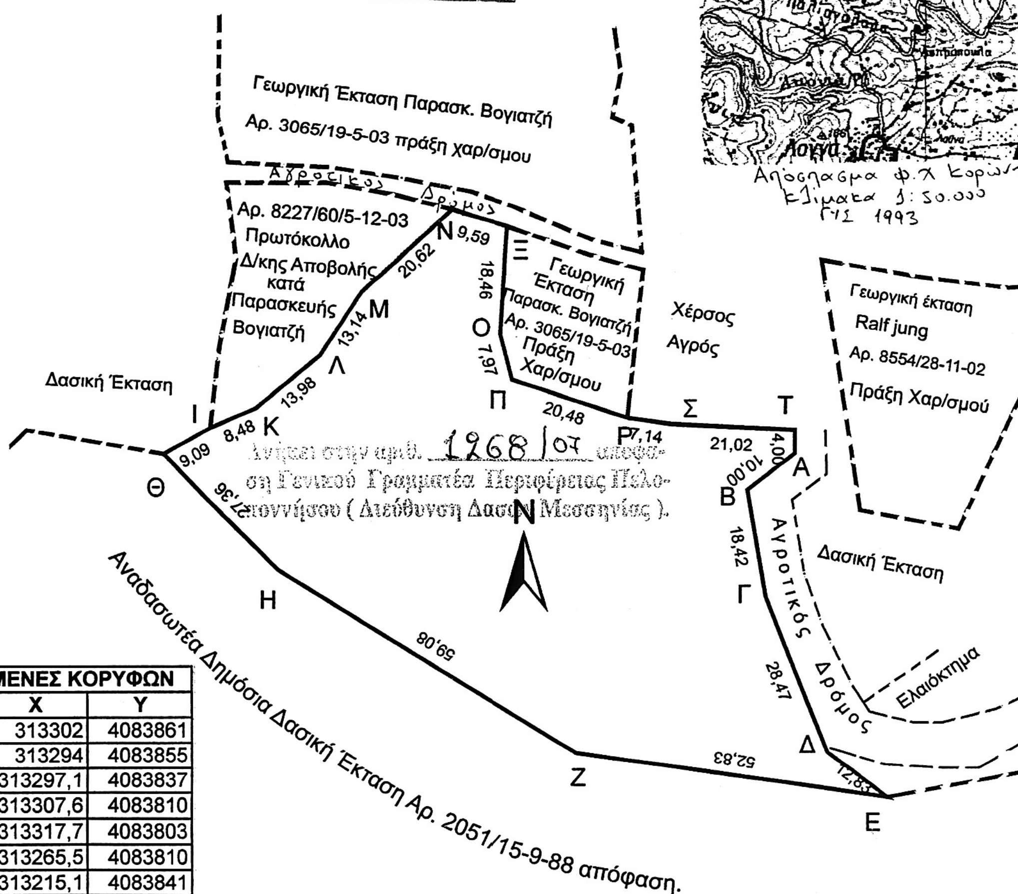

ΣΥΝΤΕΤΑΓΜΕΝΕΣ ΚΟΡΥΦΩΝ		
ΚΟΡΥΦΗ	X	Y
Α	313302	4083861
Β	313294	4083855
Γ	313297,1	4083837
Δ	313307,6	4083810
Ε	313317,7	4083803
Ζ	313265,5	4083810
Η	313215,1	4083841
Θ	313195,8	4083861
Ι	313203,7	4083865
Κ	313211,5	4083868
Λ	313222,2	4083877
Μ	313229,2	4083888
Ν	313244,4	4083902
Ξ	313253,6	4083900
Ο	313252,5	4083881
Π	313254,5	4083874
Ρ	313273,9	4083867
Σ	313281	4083866
Τ	313302	4083865

Καλαμάτα 14 - 2 - 2007
Ο Συντάκτης

Βασ. Κυριακόπουλος
Δασοπόνος

Καλαμάτα 1-3-2007
Ο Δασάρχης Καλαμάτας

Γιώργος Σωτηρόπουλος
Δασολόγος

13-03-07
ΠΑΝΑΓΙΩΤΗΣ ΚΑΡΑΜΠΑΤΣΟΣ
ΔΑΣΟΛΟΓΟΣ ΜΕ Α' ΒΑΘΜΟ

Τρίπολη 30/3/2007
Η Γενική Γραμματέας Περιφέρειας Πελοποννήσου

Αγγέλα Αβούρη

Αριθμ. 1266 (3)

Κήρυξη ως αναδασωτέας έκτασης 520,00 τ.μ., στην θέση «Παλιόσπιτα» Δημοτικού Διαμερίσματος Λογγά, Δήμου Αίπειας, Νομού Μεσσηνίας.

Η ΓΕΝΙΚΗ ΓΡΑΜΜΑΤΕΑΣ ΠΕΡΙΦΕΡΕΙΑΣ
ΠΕΛΟΠΟΝΝΗΣΟΥ

Έχοντας υπόψη:

1. Τις δ/ξεις του π.δ. 51/1987 «Καθορισμός των Περιφερειών της Χώρας για το σχεδιασμό κ.λπ. της περιφερειακής Ανάπτυξης».

2. Τις δ/ξεις των άρθρων 1 παρ.1 και 2, 2 παρ. 1 εδ. δ΄, 5 παρ. 3Β, 6 παρ. 7 και 7 παρ. 2 του ν. 2503/1997 «Διοίκηση, Οργάνωση, Στελέχωση της Περιφέρειας κ.λπ.».

3. Τις δ/ξεις των άρθρων 24 παρ.1 και 117 παρ.3 του Συντάγματος.

4. Τις δ/ξεις του ν. 998/1979 «περί προστασίας των δασών κ.λπ.» και ειδικότερα:

α) του άρθρου 41 παρ.1

β) του άρθρου 38 παρ.1.

5. Τις δ/γές του Υπουργείου Γεωργίας:

α) 160417/1180/8.7.1980

β) 182447/3049/24.9.1980.

6. Τις διατάξεις του ν. 3208/2003.

7. Την υπ' αριθμ. 2084/7.3.2007 πρόταση του Δασαρχείου Καλαμάτας περί κηρύξεως αναδασωτέας, της αναφερομένης στο θέμα έκτασης, αποφασίζουμε:

Κηρύσσουμε ως αναδασωτέα, με σκοπό την προστασία για την επαναδημιουργία της δασικής βλάστησης αποτελούμενης από είδη αειφύλλων πλατυφύλλων, (πουρναριού και σχίνου), που καταστράφηκε από πυρκαγιά στις 30.12.2006 την δημόσια δασική έκταση, εμβαδού πεντακοσίων είκοσι τ.μ. (520,00 τ.μ.), που βρίσκεται στην θέση «Παλιόσπιτα» Δημοτικού Διαμερίσματος Λογγά, Δήμου Αίπειας, του Νομού Μεσσηνίας και προσδιορίζεται ως εξής από τα σημεία: Α, Β, Γ, Δ και Α και έχει όρια:

Ανατολικά: Με ελαιόκτημα Γ. Χριστοπούλου.

Δυτικά: Με δημόσια δασική έκταση.

Βόρεια: Με ελαιόκτημα Γ. Χριστοπούλου.

Νότια: Με δημόσια δασική έκταση.

Όπως φαίνεται στο συνημμένο διάγραμμα κλίμακας 1:500 που συντάχθηκε από τον Δασοπόνο του Δασαρχείου Καλαμάτας Βασίλειο Κυριακόπουλου και εντοπίζεται στο απόσπασμα Φύλλο Χάρτου «Κορώνης», της Γ.Υ.Σ., κλίμακας 1:50.000 και αποτελεί αναπόσπαστο μέρος της απόφασης αυτής. Προβλέπεται φυσική αναγέννηση της δασικής βλάστησης που καταστράφηκε.

Η απόφαση αυτή να δημοσιευθεί στην Εφημερίδα της Κυβερνήσεως.

Τρίπολη, 30 Μαρτίου 2007


Η Γενική Γραμματέα Περιφέρειας
ΑΓΓΕΛΑ ΑΒΟΥΡΗ

ΤΟΠΟΓΡΑΦΙΚΟ ΔΙΑΓΡΑΜΜΑ ΔΗΜΟΣΙΑΣ ΔΑΣΙΚΗΣ ΕΚΤΑΣΗΣ ΣΤΗ ΘΕΣΗ ``ΠΑΛΙΟΣΠΙΤΑ``
ΔΗΜΟΤΙΚΟΥ ΔΙΑΜΕΡΙΣΜΑΤΟΣ ΛΟΓΓΑ ΔΗΜΟΥ ΑΙΠΕΙΑΣ ΠΟΥ ΚΑΗΚΕ ΣΤΙΣ 30-12-2006

Κλίμακα 1: 500


Εμβαδόν Α,Β,Γ,Δ,Α = 0,52 στρμ.

ΕΘΝΙΚΟ ΤΥΠΟΓΡΑΦΕΙΟ
Για τεχνικούς λόγους στο σχεδιάγραμμα έγινε σμίκρυνση κατά ποσοστό 78 %

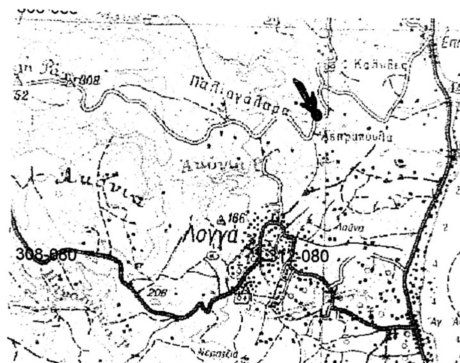

Απόσπασμα φ.χ. Κορώνης
Κλίμακα 1: 50.000
ΓΥΣ 1993

Υπόμνημα
Μαντρότοιχος

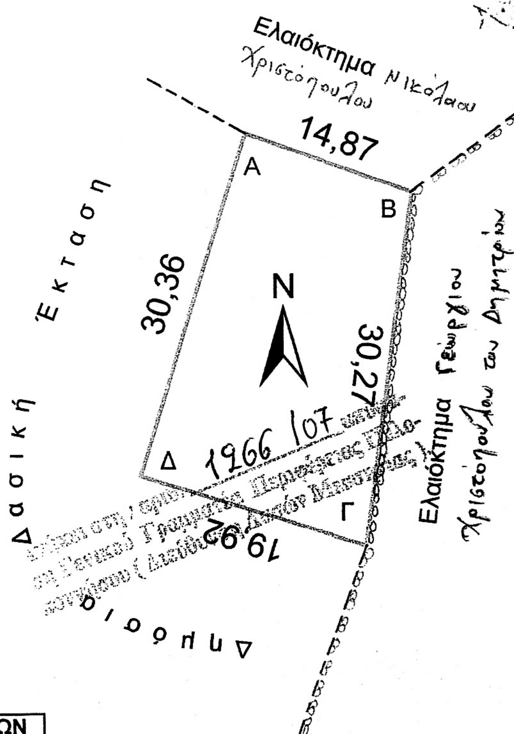

ΣΥΝΤΕΤΑΓΜΕΝΕΣ ΚΟΡΥΦΩΝ		
ΚΟΡΥΦΗ	X	Y
Α	313670	4083287
Β	313684	4083282
Γ	313680	4083252
Δ	313661	4083258

Καλαμάτα 2-3-2007
Ο Δασάρχης Καλαμάτας

Καλαμάτα 14 - 2 - 2007
Ο Συντάκτης
Βασ. Κυριακόπουλος
Δασοπόνος

15-03-07
ΠΑΝΑΓΙΩΤΗΣ ΚΑΡΑΜΠΑΤΣΟΣ
ΔΑΣΟΛΟΓΟΣ ΜΕ Α' ΒΑΘΜΟ

30 / 3 /2007
Η Γενική Γραμματέας
Περιφέρειας Πελοποννήσου
Αγγέλα Αβούρη

Αριθμ. 1265 (4)

Κήρυξη ως αναδασωτέας έκτασης συνολικού εμβαδού 8.803,00 τ.μ., αποτελούμενη εκ δύο τμημάτων (τμήμα 1 Ε=7.892,00 τ.μ. και τμήμα 3 Ε=911,00 τ.μ.), στην θέση «Παλιάμπελα» Δημοτικού Διαμερίσματος Φοινίκης, Δήμου Μεθώνης, Νομού Μεσσηνίας.

Η ΓΕΝΙΚΗ ΓΡΑΜΜΑΤΕΑΣ ΠΕΡΙΦΕΡΕΙΑΣ
ΠΕΛΟΠΟΝΝΗΣΟΥ

Έχοντας υπόψη:

1. Τις δ/ξεις του π.δ. 51/1987 «Καθορισμός των Περιφερειών της Χώρας για το σχεδιασμό κ.λπ. της περιφερειακής Ανάπτυξης».

2. Τις δ/ξεις των άρθρων 1 παρ.1 και 2, 2 παρ.1 εδ. δ΄, 5 παρ. 3Β, 6 παρ. 7 και 7 παρ. 2 του ν. 2503/1997 «Διοίκηση, Οργάνωση, Στελέχωση της Περιφέρειας κ.λπ.».

3. Τις δ/ξεις των άρθρων 24 παρ. 1 και 117 παρ. 3 του Συντάγματος.

4. Τις δ/ξεις του ν. 998/1979 «περί προστασίας των δασών κ.λπ.» και ειδικότερα:

α) του άρθρου 41 παρ. 1

β) του άρθρου 38 παρ. 1.

5. Τις δ/γές του Υπουργείου Γεωργίας:

α) 160417/1180/8.7.1980

β) 182447/3049/24.9.1980.

6. Τις διατάξεις του ν. 3208/2003.

7. Την υπ' αριθμ. 2088/7.3.2007 πρόταση του Δασαρχείου Καλαμάτας περί κηρύξεως αναδασωτέας, της αναφερομένης στο θέμα έκτασης, αποφασίζουμε:

Κηρύσσουμε ως αναδασωτέα, με σκοπό την προστασία για την επαναδημιουργία της δασικής βλάστησης αποτελούμενης από είδη αειφύλλων πλατυφύλλων, (πουρναριού, σχίνου, κουμαριάς και ασφαλάχτρου), που καταστράφηκε από πυρκαγιά στις 18.8.2006 την δημόσια δασική έκταση, συνολικού εμβαδού οκτώ χιλιάδων οκτακοσίων τριών τ.μ., (8.803,00 τ.μ.), αποτελούμενη εκ δύο τμημάτων (τμήμα 1 Ε=7.892,00 τ.μ. και τμήμα 3 Ε= 911,00 τ.μ.), που βρίσκεται στην θέση «Παλιάμπελα» Δημοτικού Διαμερίσματος Φοινίκης, Δήμου Μεθώνης, του Νομού Μεσσηνίας και προσδιορίζεται ως εξής:

Το τμήμα 1 από τα σημεία: Γ, Δ, ... Κ, Κ1, Π, Ρ, Σ, Γ3, Γ2, Γ1 και Γ και έχει όρια:

Ανατολικά: Με επαρχιακή οδό

Δυτικά: Με επαρχιακή οδό

Βόρεια: Με δημόσια δασική αναδασωτέα έκταση λόγω πυρκαγιάς έκταση (υπ' αριθμ. 509/1993 απόφαση).

Νότια: Με δημόσια δασική αναδασωτέα λόγω παράνομης εκχέρσωσης έκταση (υπ' αριθμ. 399/2000 απόφαση).

Το τμήμα 3 από τα σημεία: Α1, Α2, Α3, Α6, Α7, Α8, Α9 και Α1 και έχει όρια:

Ανατολικά: Με επαρχιακή οδό.

Δυτικά: Με δημόσια δασική έκταση.

Βόρεια: Με δημόσια δασική αναδασωτέα έκταση λόγω πυρκαγιάς έκταση (υπ' αριθμ. 509/1993 απόφαση).

Νότια: Με δημόσια δασική έκταση.

Όπως φαίνεται στο συνημμένο διάγραμμα κλίμακας 1:1000 που συντάχθηκε από τον Δασοπόνο του Δασαρχείου Καλαμάτας Κυριάκο Πίκουλα και εντοπίζεται στο απόσπασμα Φύλλο Χάρτου «Κορώνη» κλίμακας 1:50.000 και αποτελεί αναπόσπαστο μέρος της απόφασης αυτής. Προβλέπεται φυσική αναγέννηση της δασικής βλάστησης που καταστράφηκε.


Η απόφαση αυτή να δημοσιευθεί στην Εφημερίδα της Κυβερνήσεως.

Τρίπολη, 30 Μαρτίου 2007

Η Γενική Γραμματέα Περιφέρειας
ΑΓΓΕΛΑ ΑΒΟΥΡΗ

ΤΟΠΟΓΡΑΦΙΚΟ ΔΙΑΓΡΑΜΜΑ

ΔΗΜΟΣΙΑΣ ΔΑΣΙΚΗΣ ΕΚΤΑΣΗΣ ΕΜΒΑΔΟΥ 13,251 στρ. ΣΤΗ ΘΕΣΗ "ΠΑΛΙΑΜΠΕΛΑ"
ΠΕΡΙΟΧΗΣ ΔΗΜΟΤΙΚΟΥ ΔΙΑΜΕΡΙΣΜΑΤΟΣ ΦΟΙΝΙΚΗΣ ΤΟΥ ΔΗΜΟΥ ΜΕΘΩΝΗΣ
ΠΟΥ ΚΑΤΑΣΤΡΑΦΗΚΕ ΑΠΟ ΠΥΡΚΑΓΙΑ ΤΗΝ 18-8-2006 ΚΑΙ ΠΟΥ ΤΜΗΜΑ ΤΗΣ
ΣΥΝΟΛΙΚΟΥ ΕΜΒΑΔΟΥ 8,803 στρ. ΘΑ ΚΗΡΥΧΘΕΙ ΩΣ ΑΝΑΔΑΣΩΤΕΑ (τμήματα 1ο & 3)

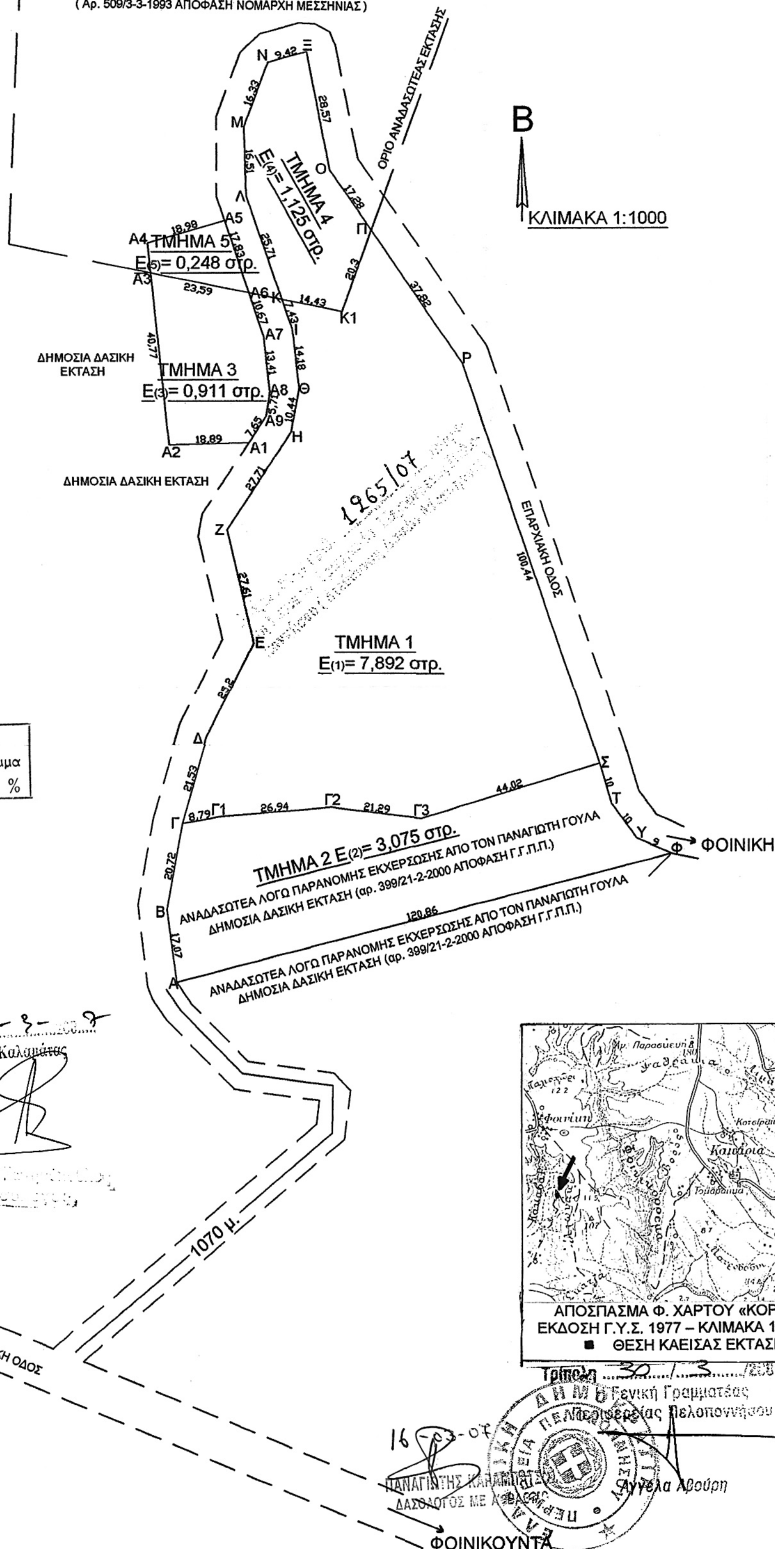

ΠΙΝΑΚΑΣ ΣΥΝΤΕΤΑΓΜΕΝΩΝ

Α	299398	4075606
Α1	299416	4075734
Α2	299397	4075733
Α3	299393	4075774
Α4	299392	4075781
Α5	299411	4075786
Α6	299416	4075769
Α7	299420	4075759
Α8	299421	4075746
Α9	299420	4075740
Β	299396	4075623
Γ	299400	4075643
Γ1	299408	4075645
Γ2	299435	4075647
Γ3	299456	4075644
Δ	299406	4075664
Ε	299417	4075686
Ζ	299411	4075713
Η	299426	4075736
Θ	299428	4075747
Ι	299427	4075761
Κ	299424	4075768
Κ1	299438	4075765
Λ	299416	4075792
Μ	299415	4075809
Ν	299421	4075824
Ξ	299430	4075826
Ο	299435	4075798
Π	299445	4075784
Ρ	299466	4075753
Σ	299498	4075657
Τ	299501	4075648
Υ	299507	4075640
Φ	299515	4075636

ΕΘΝΙΚΟ ΤΥΠΟΓΡΑΦΕΙΟ
Για τεχνικούς λόγους στο σχεδιάγραμμα έγινε σμίκρυνση κατά ποσοστό 56 %

ΠΥΛΟΣ 8-1-2007
Ο ΣΥΝΤΑΚΤΗΣ

Πίκουλας Κυριάκος
Δασοπόνος



ΑΠΟ ΤΟ ΕΘΝΙΚΟ ΤΥΠΟΓΡΑΦΕΙΟ
ΚΑΠΟΔΙΣΤΡΙΟΥ 34 * ΑΘΗΝΑ 104 32 * ΤΗΛ. 210 52 79 000 * FAX 210 52 21 004
ΗΛΕΚΤΡΟΝΙΚΗ ΔΙΕΥΘΥΝΣΗ: http://www.et.gr – e-mail: webmaster@et.gr